


Schnitt B Mst. 1:50

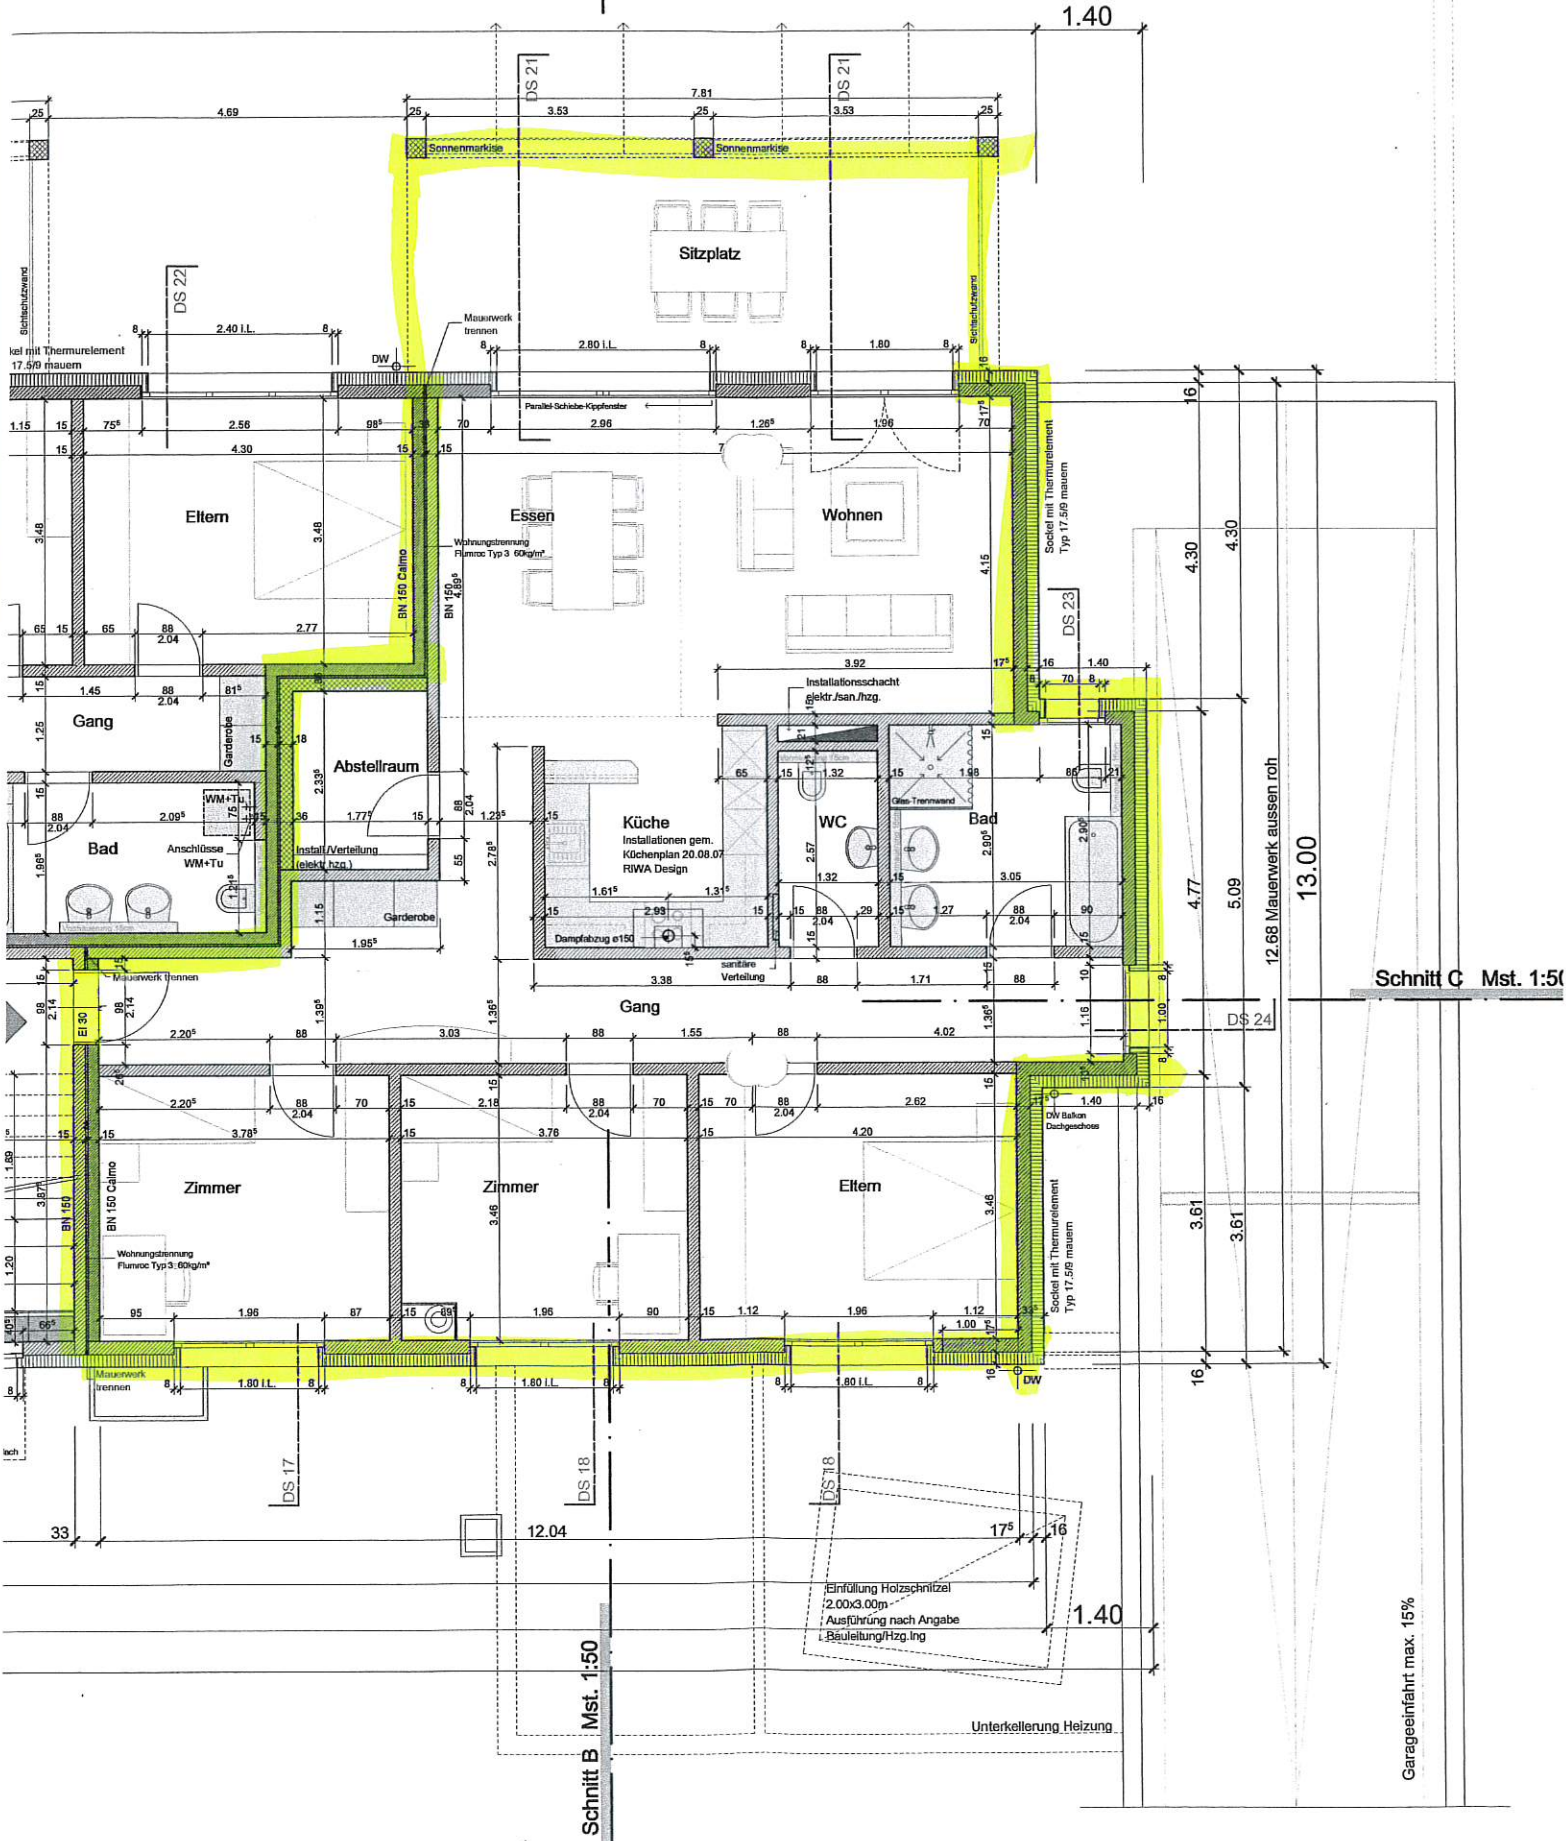

Schnitt C Mst. 1:50

Garagefahrt max. 15%

Unterkellerung Heizung

12.68 Mauerwerk aussen roh

13.00

1.40

1.40

Schnitt B Mst. 1:50