



lütolf, waldschmidt + partner gmbh 4632 trimbach  
telefon 062 293 46 59 fax 062 293 39 01



Wohn - und Geschäftshaus Solothurnerstrasse 40, 4600 Olten


Wohn - und Geschäftshaus Solothurnerstrasse 40, 4600 Olten

Erdgeschoss

1703

maß: 1:100	datum: 27.02.2017	proj.: bb	grösse:	pl.nr.: 01
------------	-------------------	-----------	---------	------------

lütolf, waldschmidt + partner gmbh

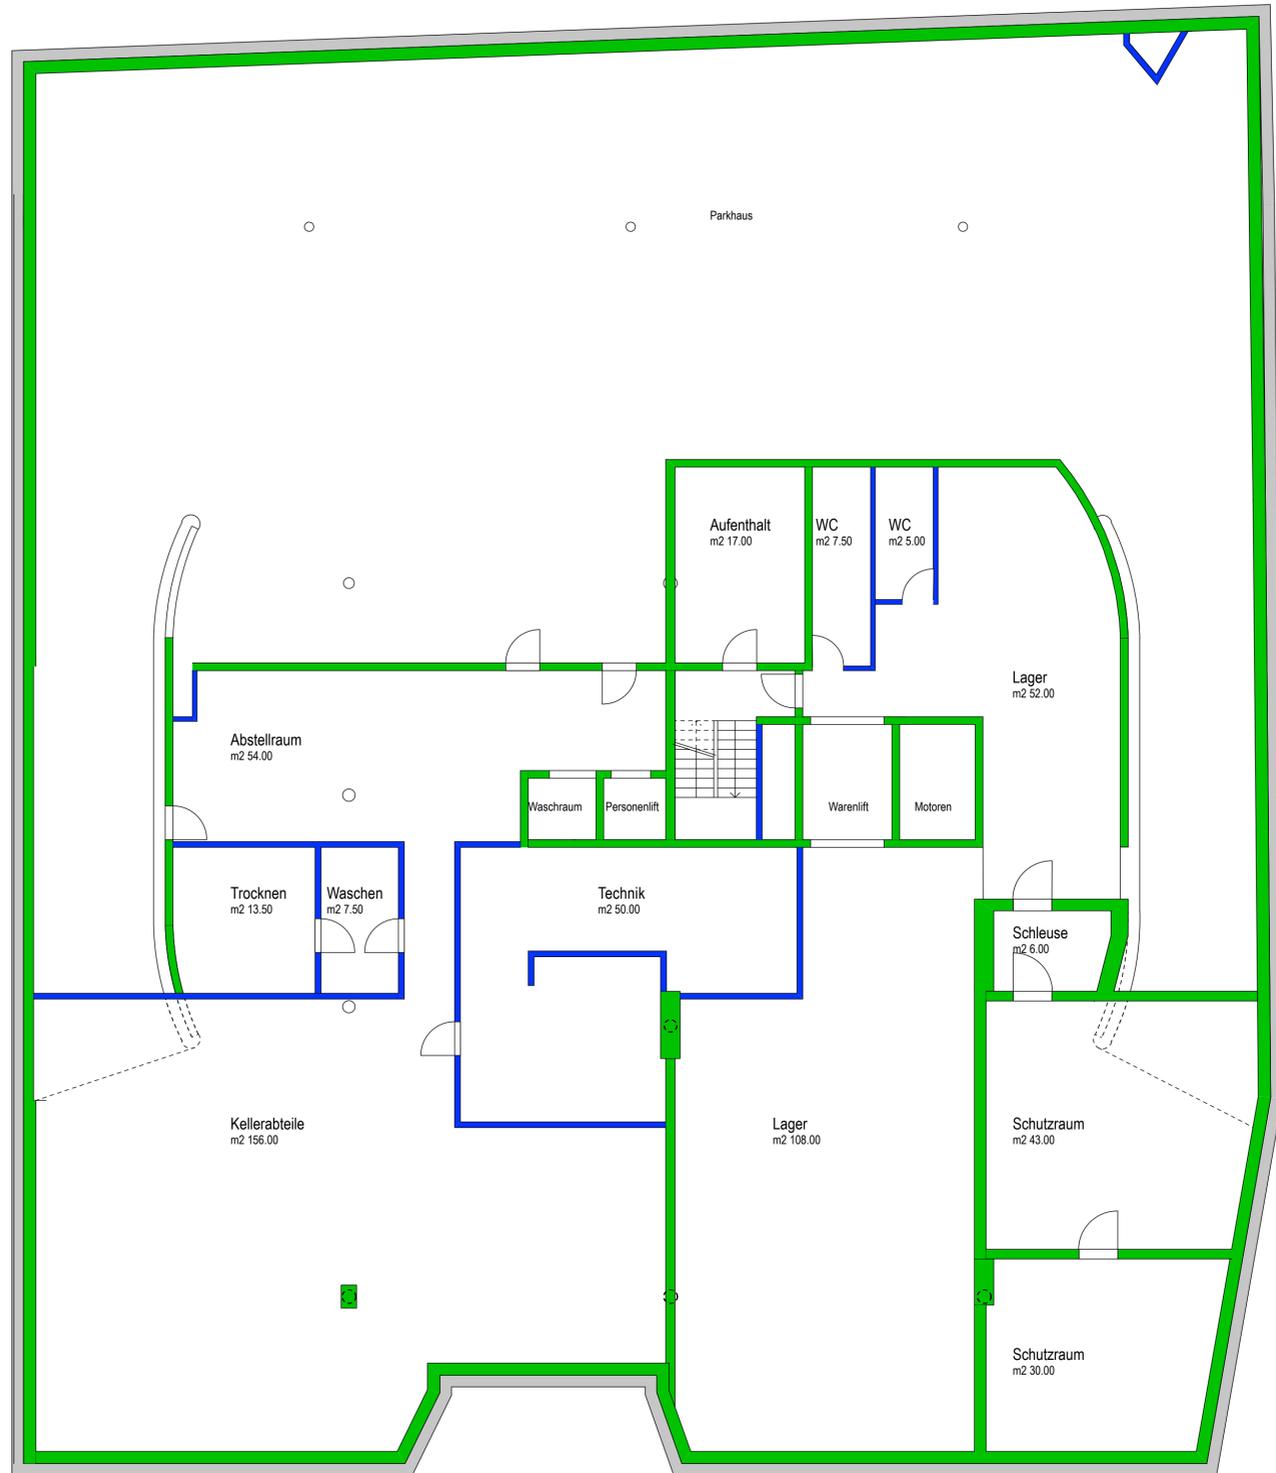

lütolf, waldschmidt + partner gmbh 4632 trimbach      Wohn - und Geschäftshaus Solothurnerstrasse 40, 4600 Olten  
telefon 062 293 46 59      fax 062 293 39 01

**lütolf waldschmidt + partner**      architektur      Wohn - und Geschäftshaus Solothurnerstrasse 40, 4600 Olten

<b>2. Untergeschoss</b>		res.	<b>1703</b>
mt.	1:100	datum	27.02.2017
gpc.	bb	grösse	pl.nr. 03

lütolf, waldschmidt + partner gmbh