
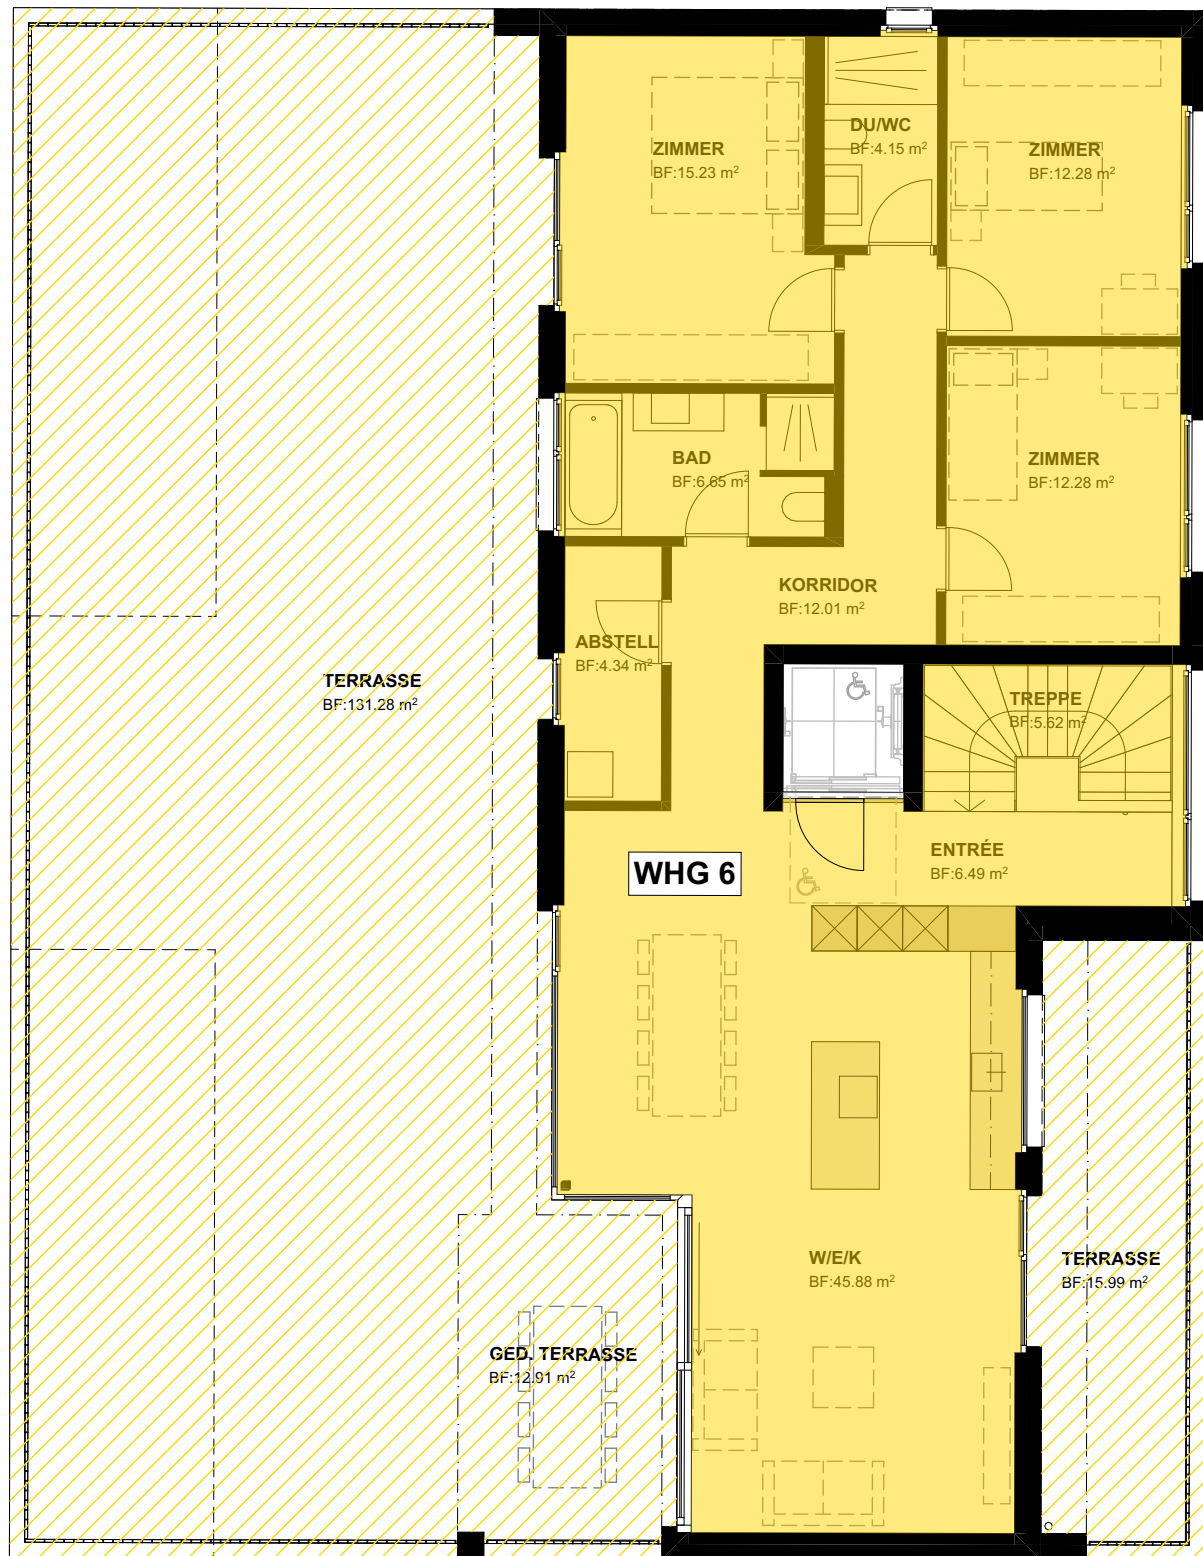
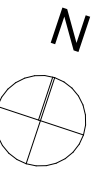


LEGENDE:

violett	Wohnung 1 (WHG 1)
orange	Wohnung 2 (WHG 2)
hellblau	Wohnung 3 (WHG 3)
rot	Wohnung 4 (WHG 4)
dunkelgrün	Wohnung 5 (WHG 5)

gelb	Wohnung 6 (WHG 6)
hellgrün	Hobbyraum 1 (HOBBY 1)
braun	Hobbyraum 2 (HOBBY 2)
dunkelblau/ olive	Parkplätze (PP1 - PP10)

MASSSTAB:

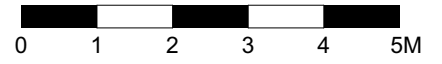

2304 STWEG - PLAN 5 - ATTIKAGESCHOSS

NEUBAU MFH BACHSTRASSE 8, 5734 REINACH

BAUHERR: NGH HAUSTECHNIK GMBH, AARAUERSTRASSE 72, 5603 STAUFEN

ARCHITEKT: MEINRAD MÜLLER ARCHITEKTUR UND BAULEITUNG AG, NIEDERLENZERSTRASSE 10, 5600 LENZBURG

DATUM: 02.05.2024/MS