



SCHNITT A--A

KANTONALES AMT FÜR ZIVILSCHUTZ  
 Technische Massnahmen - 3. OKT. 1977


016	HERR HEINZ HOFER-SCHAER, ALTE AARBURGERSTR. <u>ROTHRIST</u>	
	NEUBAU EINFAMILIENHAUS IM VORHOLZ 4857 <u>RIKEN</u>	
2a	BAUPROJEKT II.	
	ATELIER 94, HP. LEHNHERR, 4857 <u>RIKEN</u> 063 / 46 24 69	MST. 1:100 GR. 29784 SEPT. 77

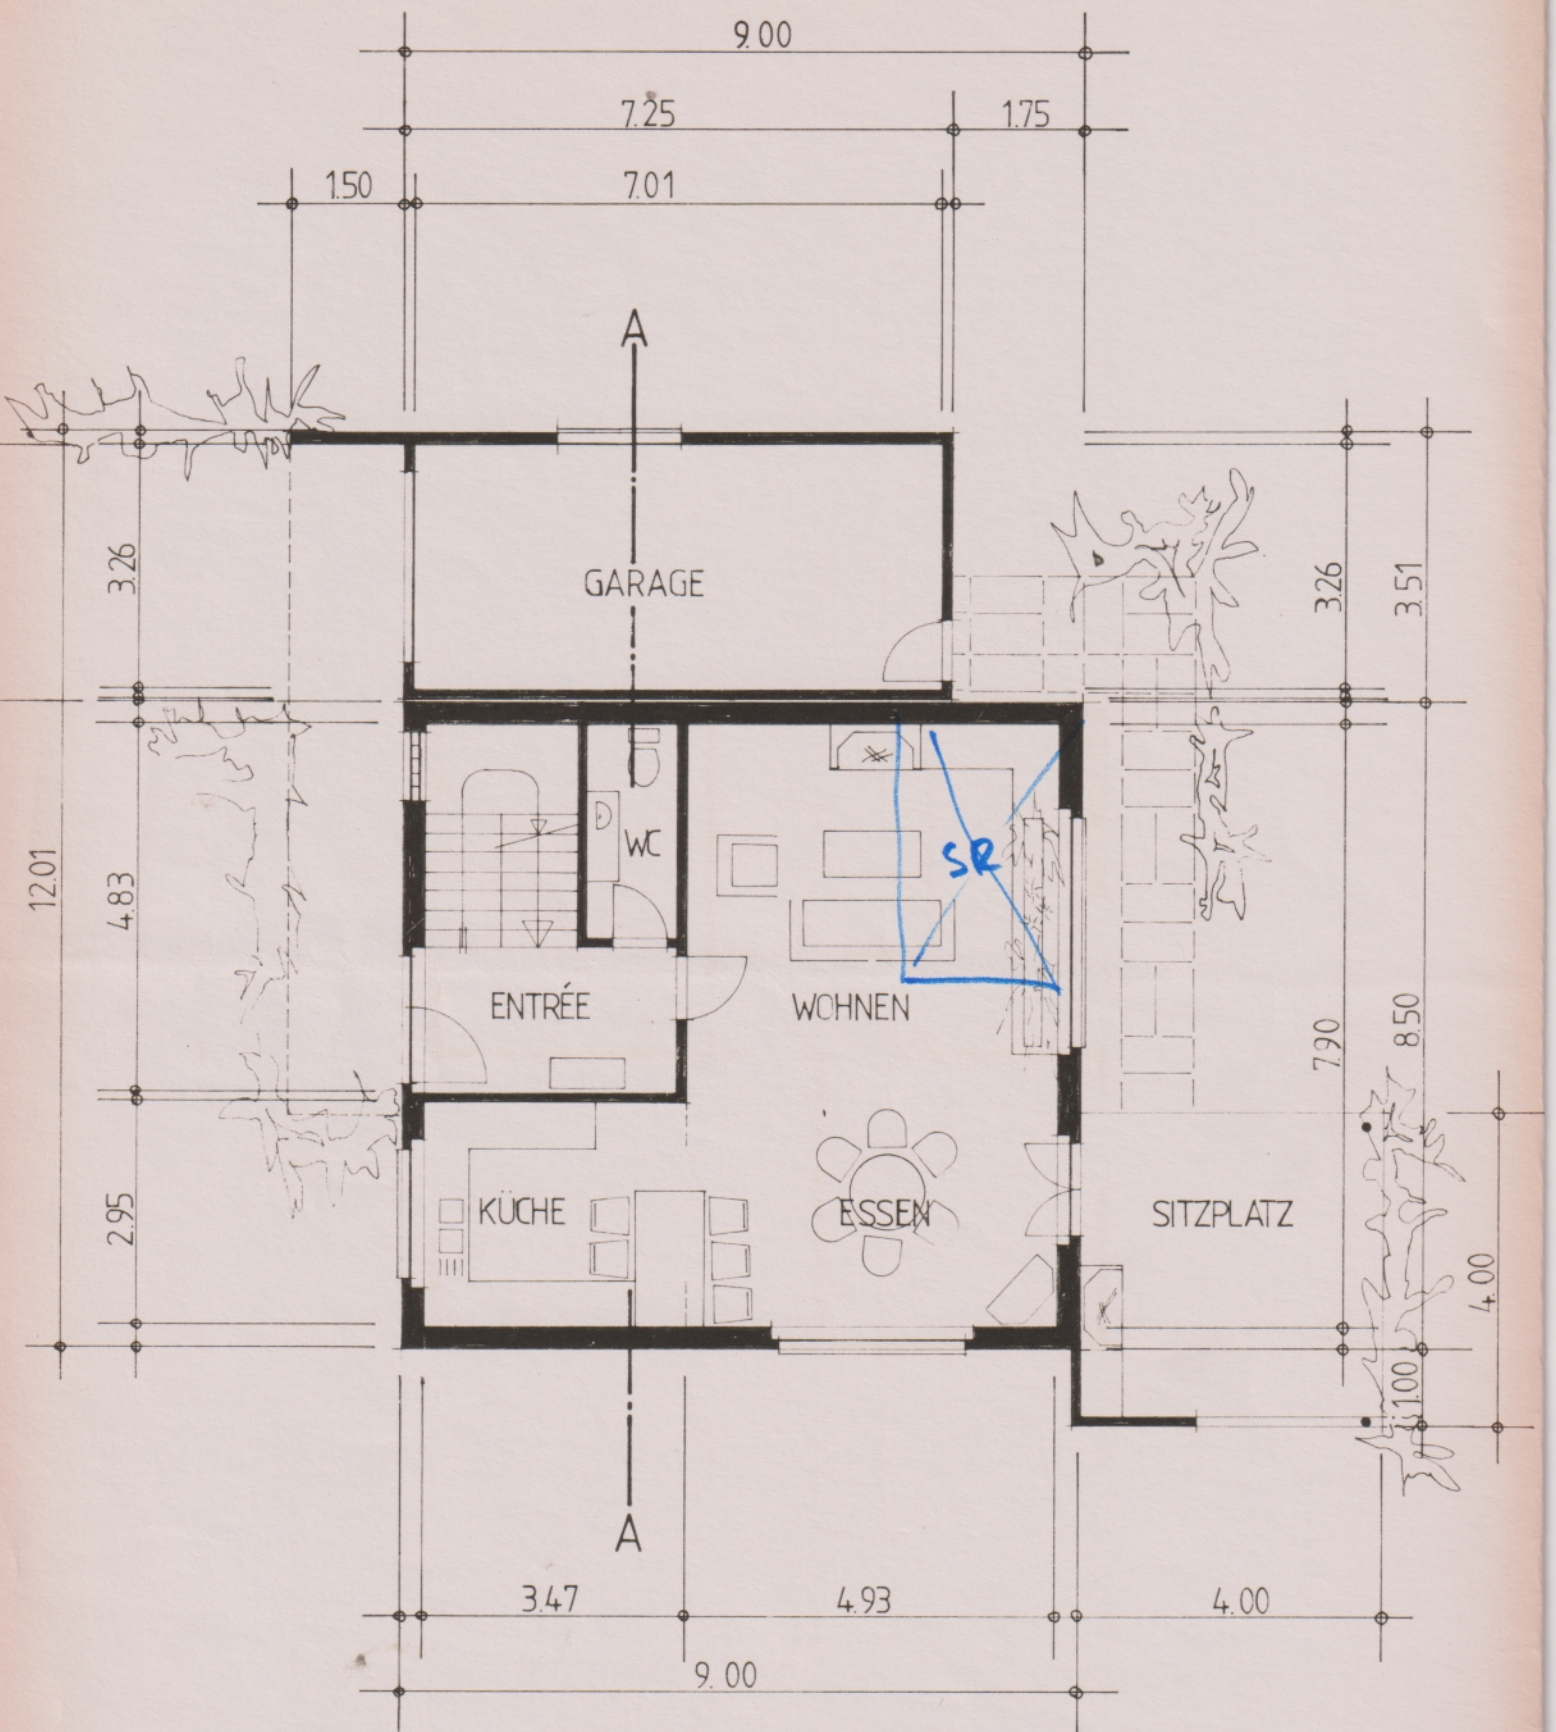

ERDGESCHOSS

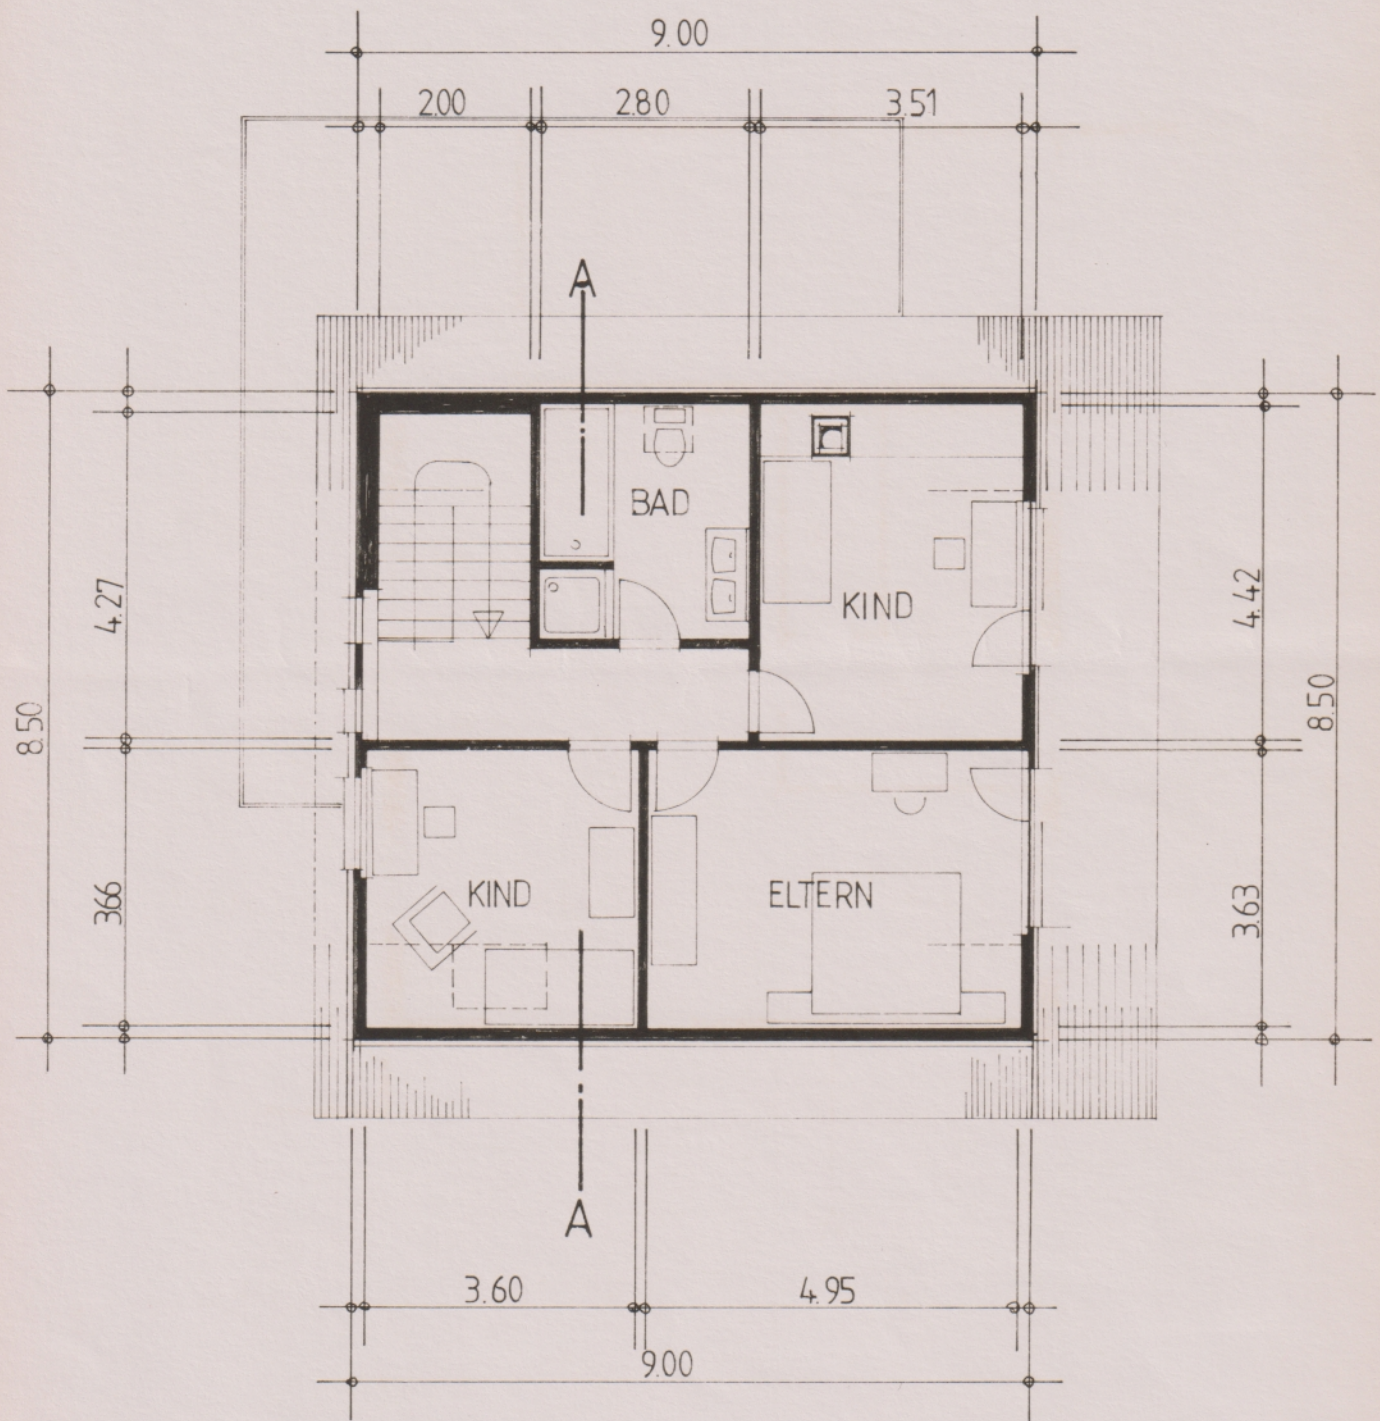

OBERGESCHOSS

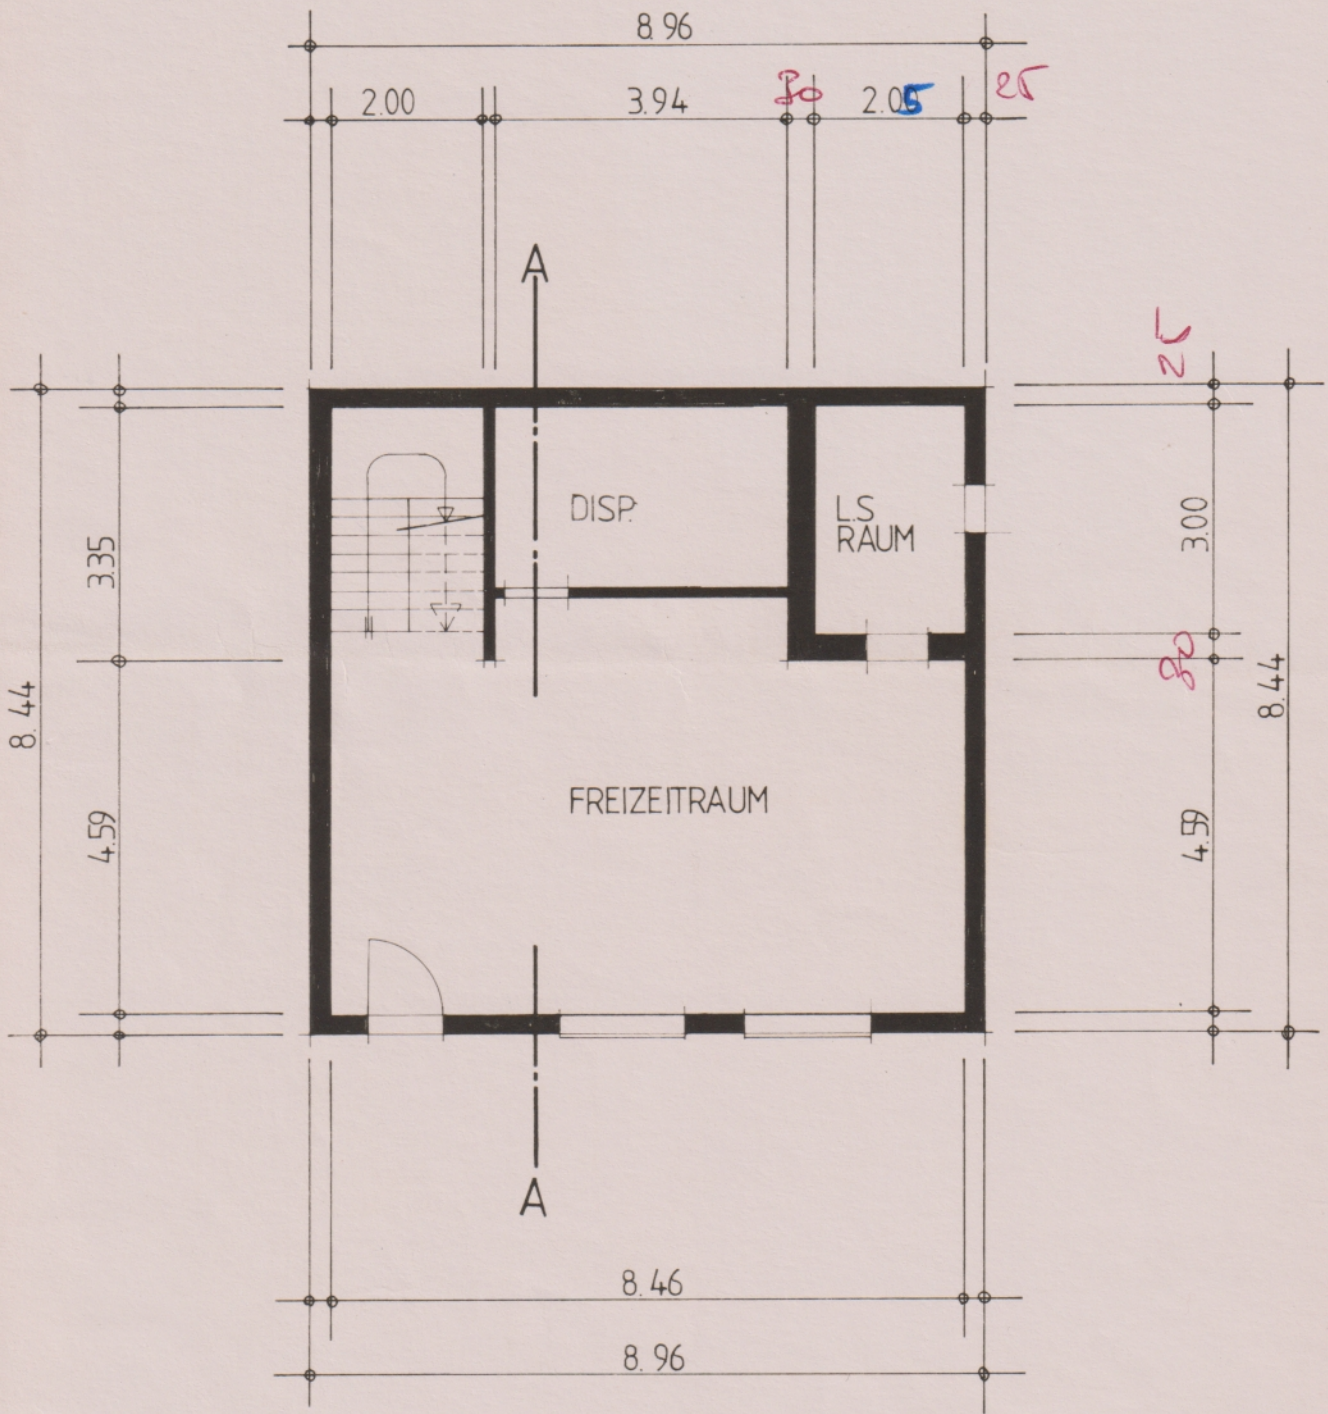

KELLERGESCHOSS