




Gültig für Projekt "SENNHOF", Rothrist

STANDARD

Grundrisse 1:100

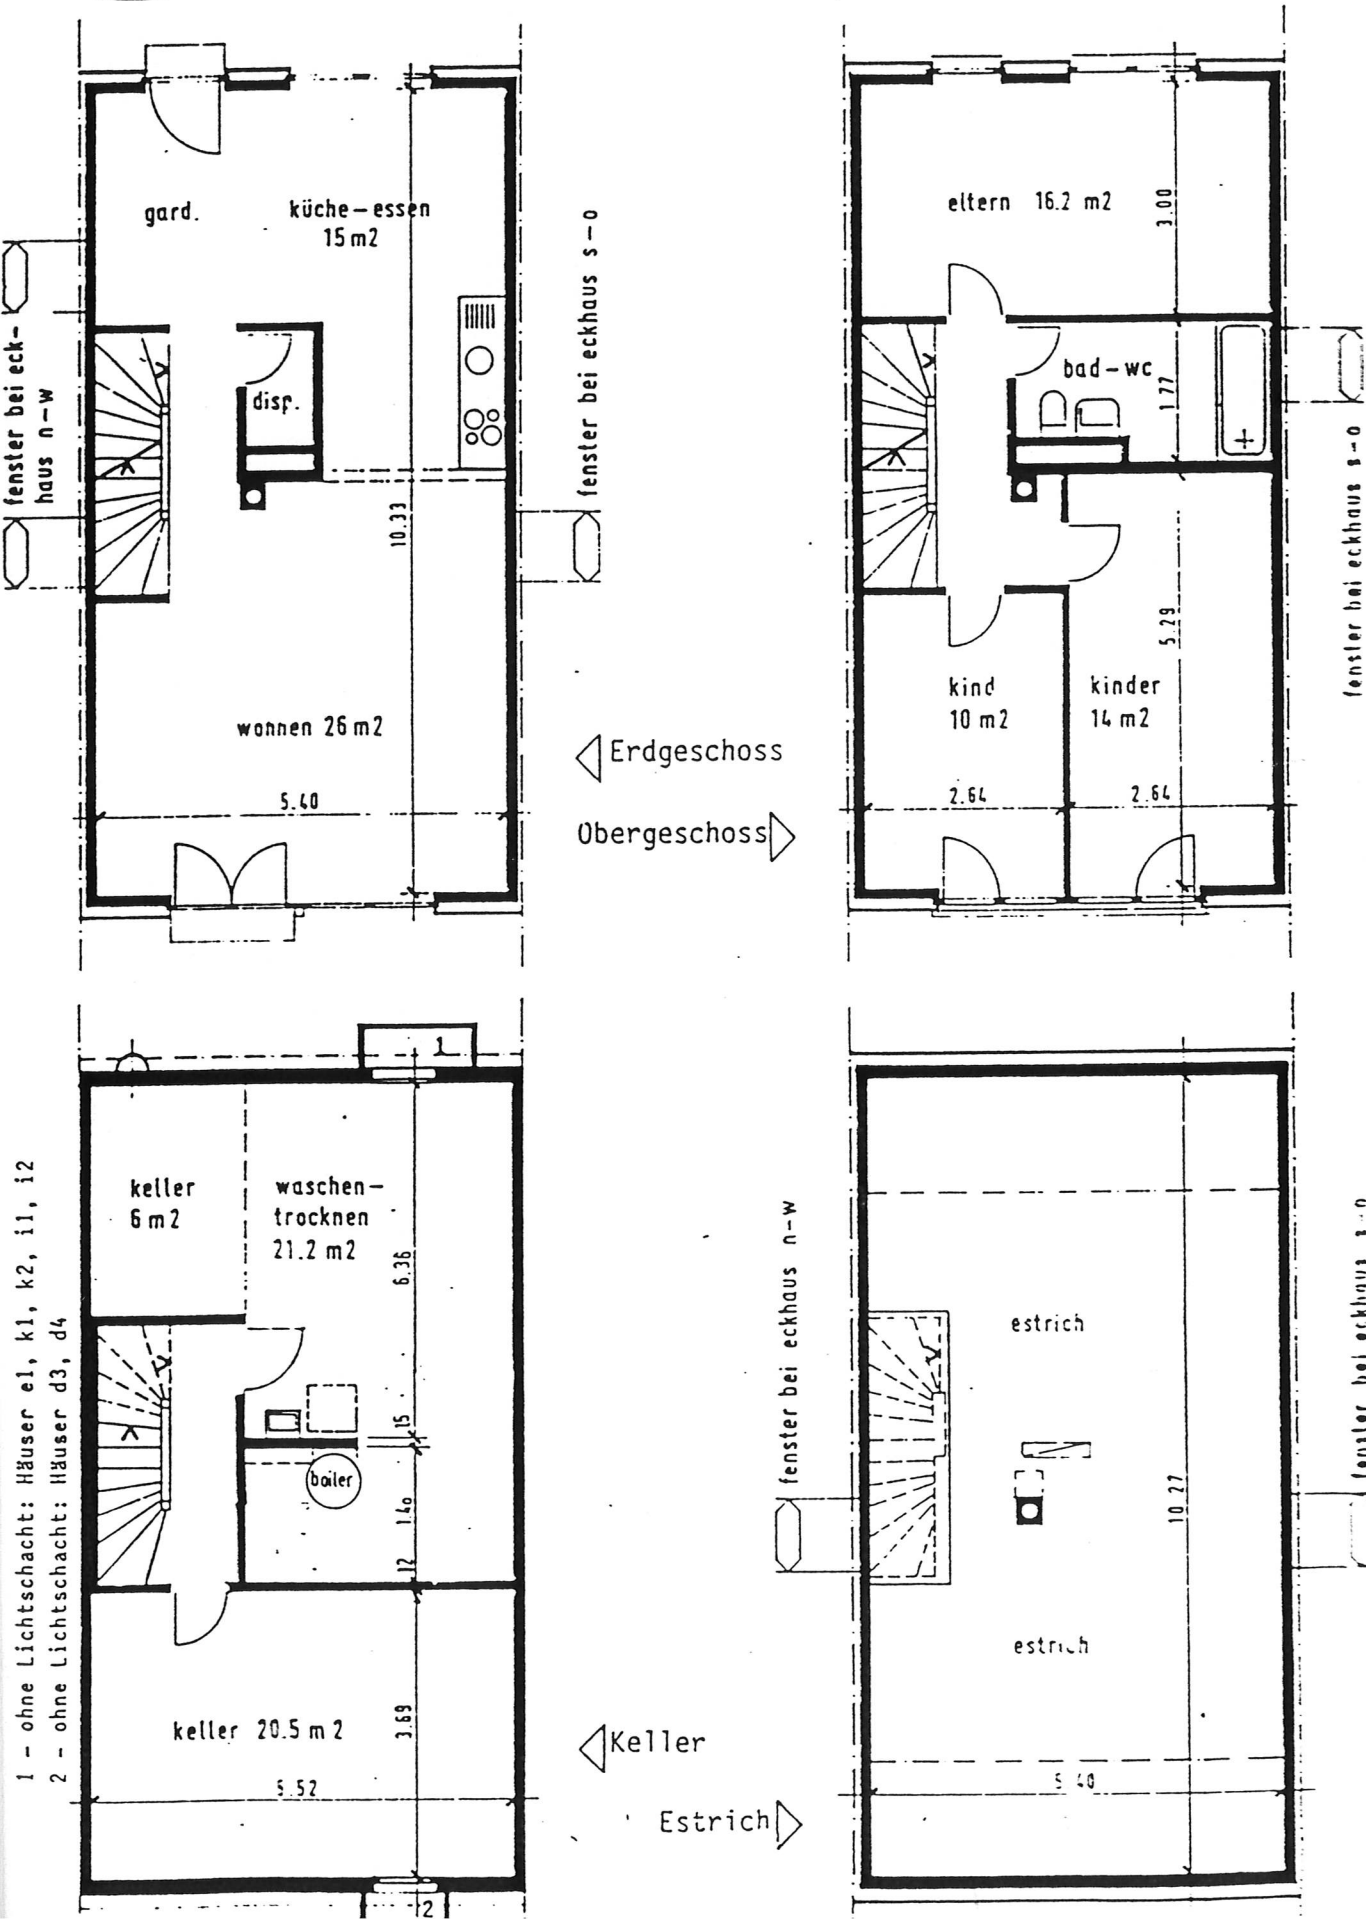

1 - ohne Lichtschacht: Häuser e1, k1, k2, i1, i2
 2 - ohne Lichtschacht: Häuser d3, d4