

Baueingabe

UMBAU + Aufstockung
3 Fam- Haus
Chriesigasse 10
5745 Safenwil
Parz. Nr. 907

Bauherr + Grundeigentümer :
Gierg BERISHA
am Nagelbach 7
4800 Zofingen

Planverfasser:
Zakoc Zlatko
Baselstrasse 30
6252 Dagmersellen
Mobil 076 378 36 07
zakoc@gmx.ch

EINGANG
30. Aug. 2021


Chriesigasse

- bestehend
- neu
- Abbruch

GENEHMIGT

am 20. Sep. 2021

Vorbehalten bleiben die besonderen
Bedingungen und Auflagen der Bau-
bewilligung.
Gemeinderat Safenwil

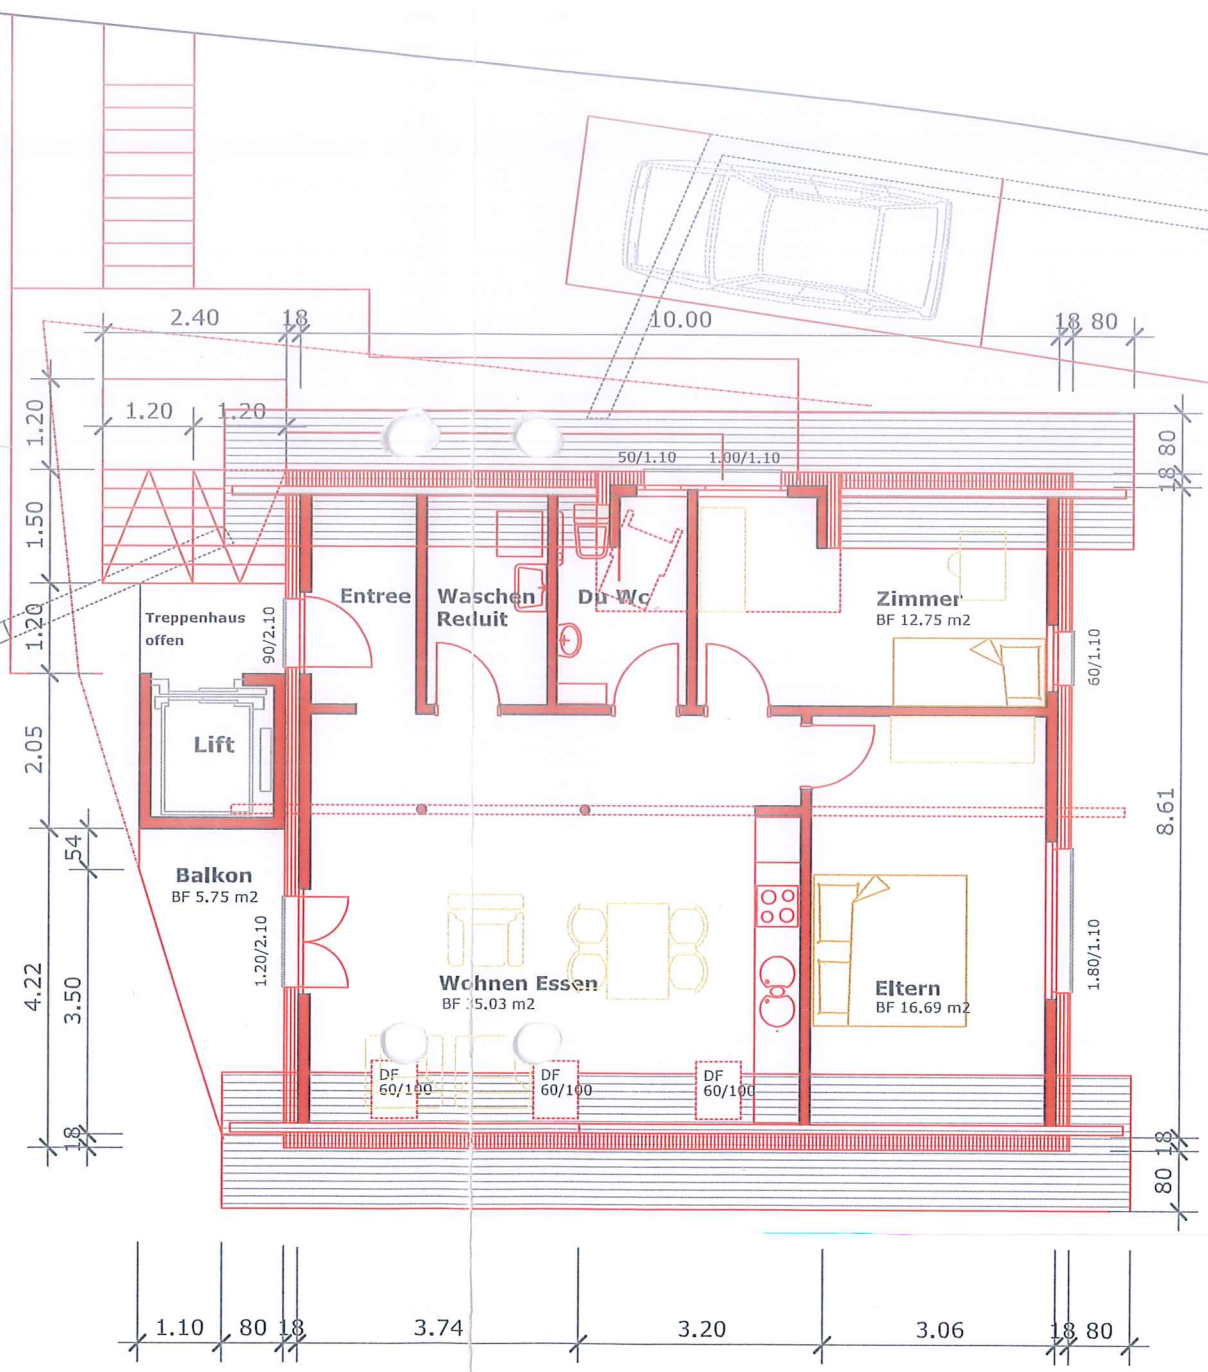

Baueingabe
UMBAU + Aufstockung
3 Fam- Haus
Chriesigasse 10
5745 Safenwil
Parz. Nr. 907

Bauherr + Grundeigentümer:
Gjerg BERISHA
am Nagelbach 7
4800 Zofingen

Planverfasser:
Zakoc Zlatko
Baselstrasse 30
6252 Dagmersellen
Mobil 076 378 36 07
zakoc@gmx.ch

- bestehend
- neu
- Abbruch


GENEHMIGT

am **20. Sep. 2021**

Vorbehalten bleiben die besonderen Bedingungen und Auflagen der Bau- bewilligung.

Gemeinderat Safenwil

EINGANG
30. Aug. 2021

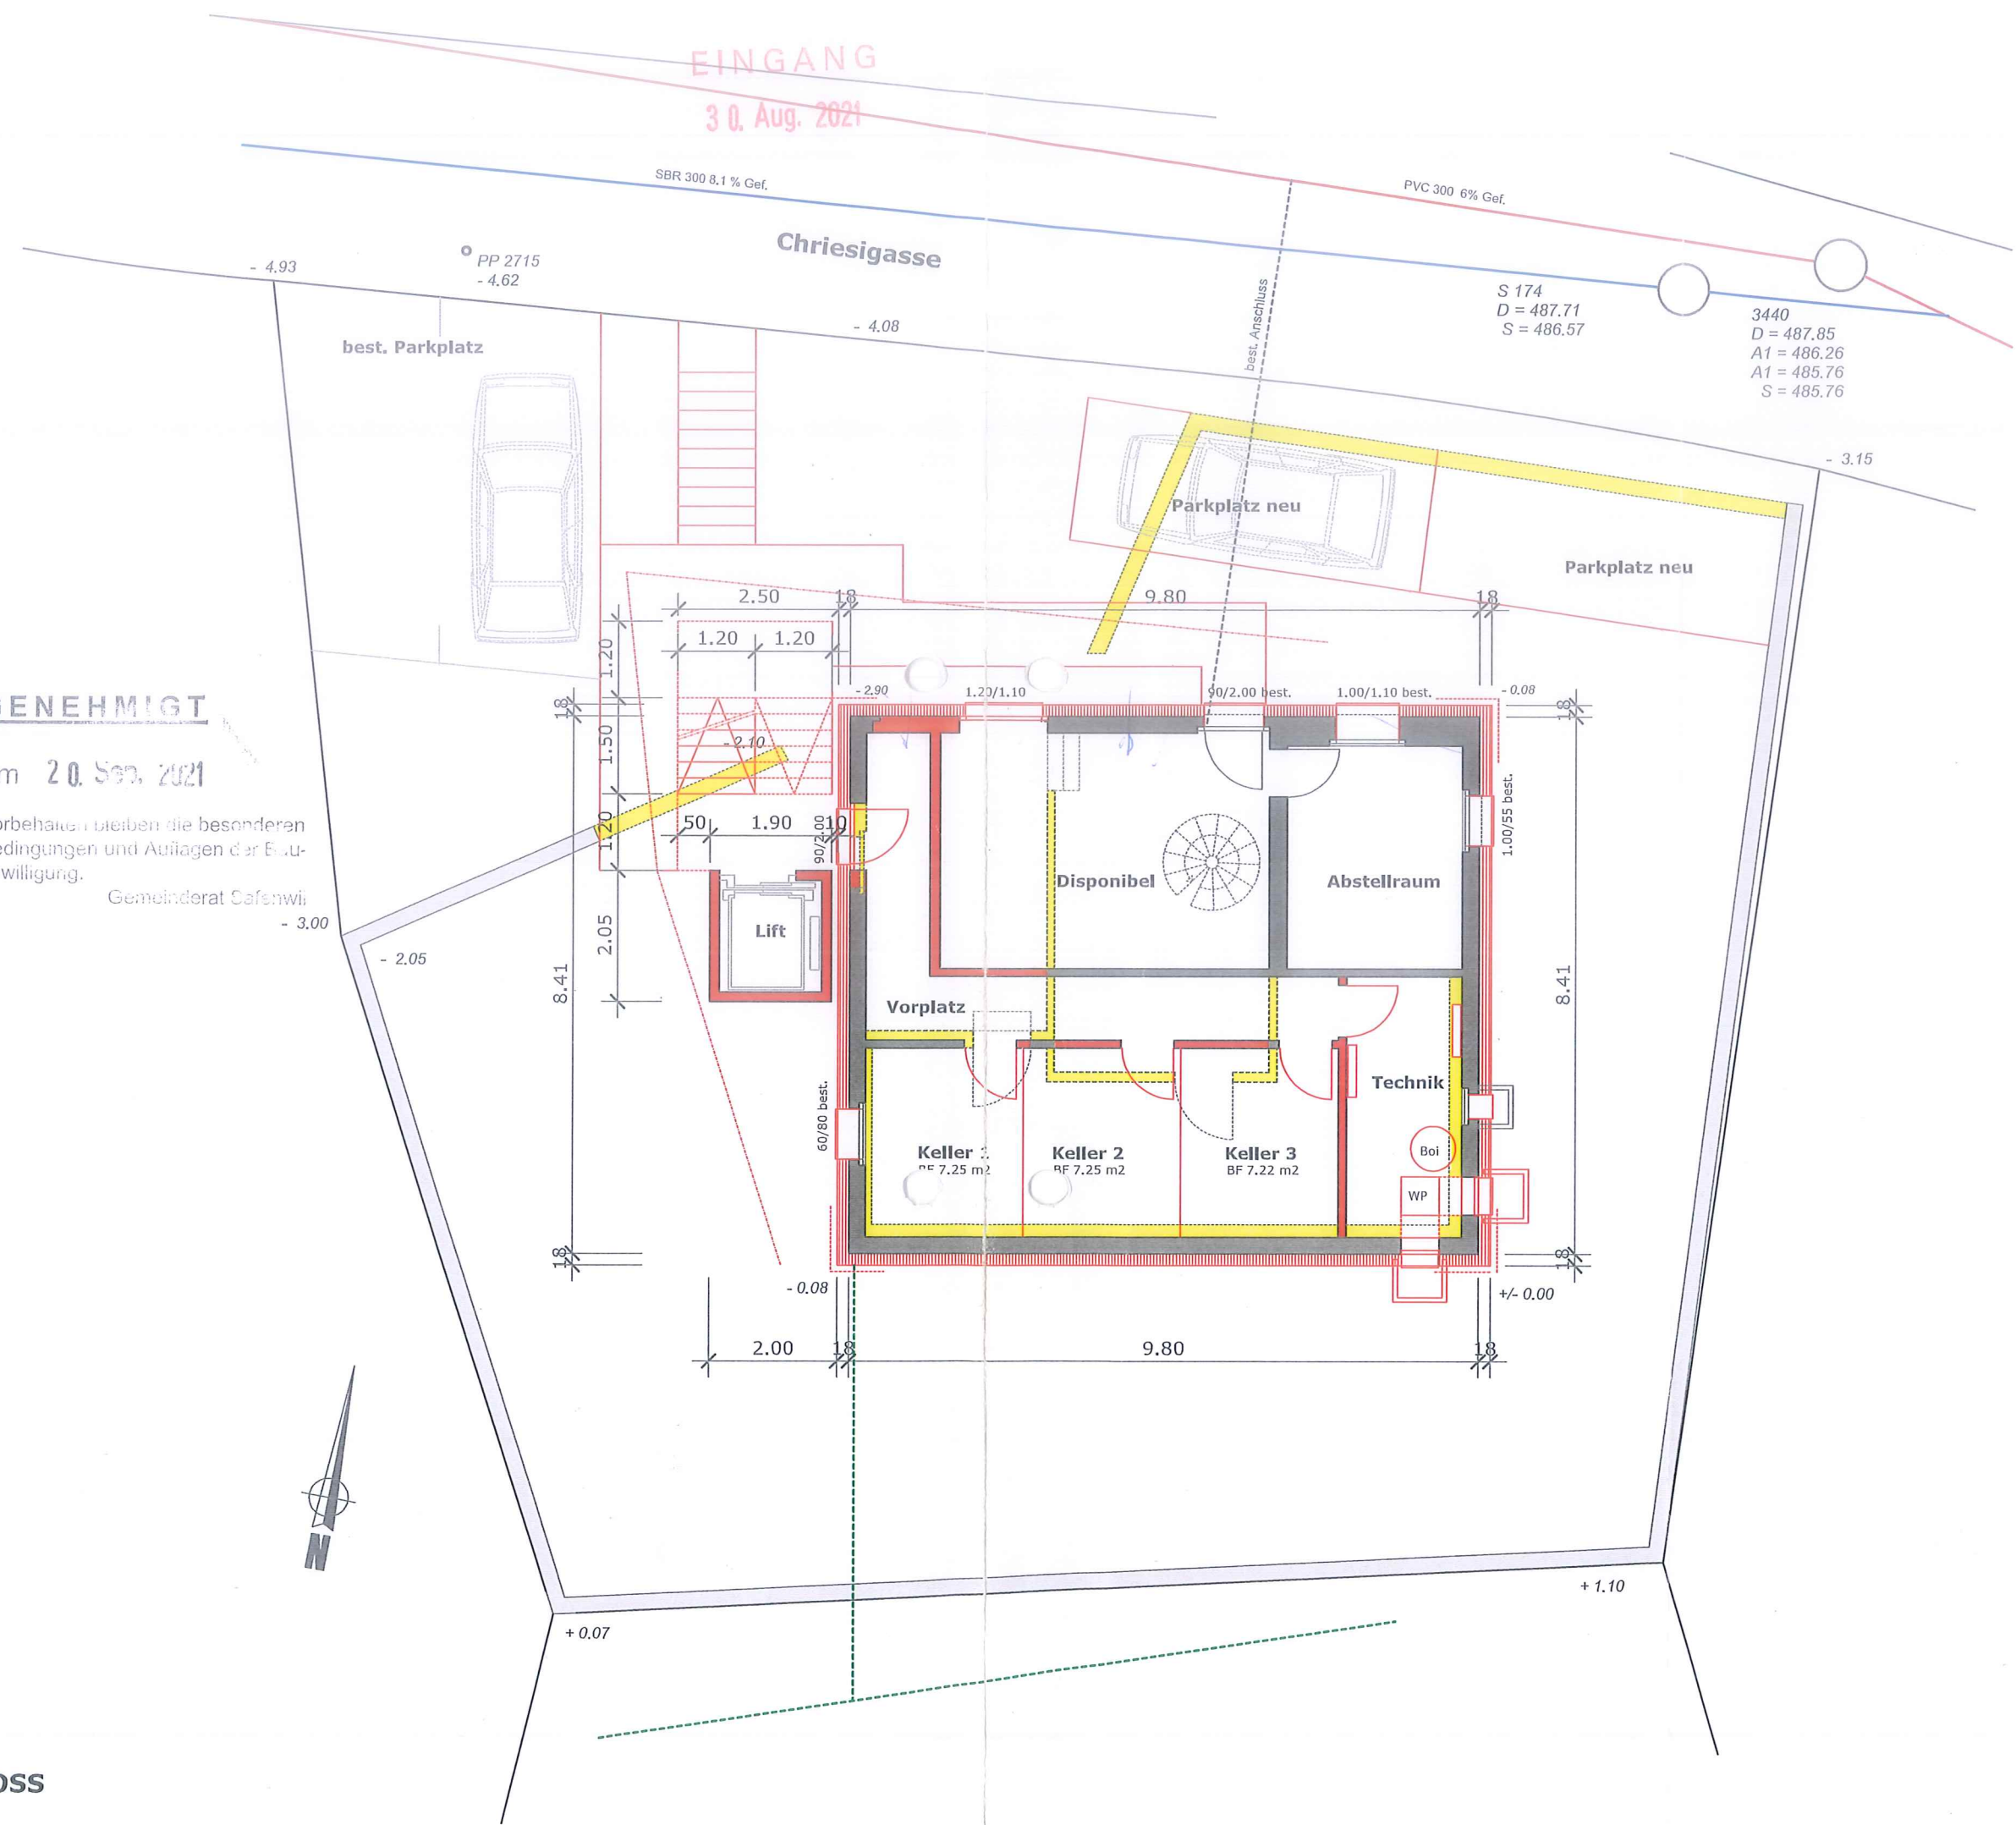

S 174
D = 487.71
S = 486.57

3440
D = 487.85
A1 = 486.26
A1 = 485.76
S = 485.76

Baueingabe
UMBAU + Aufstockung
3 Fam- Haus
Chriesigasse 10
5745 Safenwil
Parz. Nr. 907

Bauherr + Grundeigentümer :
Gierg BERISHA
am Nagelbach 7
4800 Zofingen

Planverfasser:
Zakoc Zlatko
Baselstrasse 30
6252 Dagmersellen
 Mobil 076 378 36 07
 zakoc@gmx.ch

EINGANG
3 0. Aug. 2021


Chriesigasse

- bestehend
- neu
- Abbruch

GENEHMIGT

am **20. Sep. 2021**

Vorbehalten bleiben die besonderen
 Bedingungen und Auflagen der Bau-
 bewilligung.
 Gemeinderat Safenwil

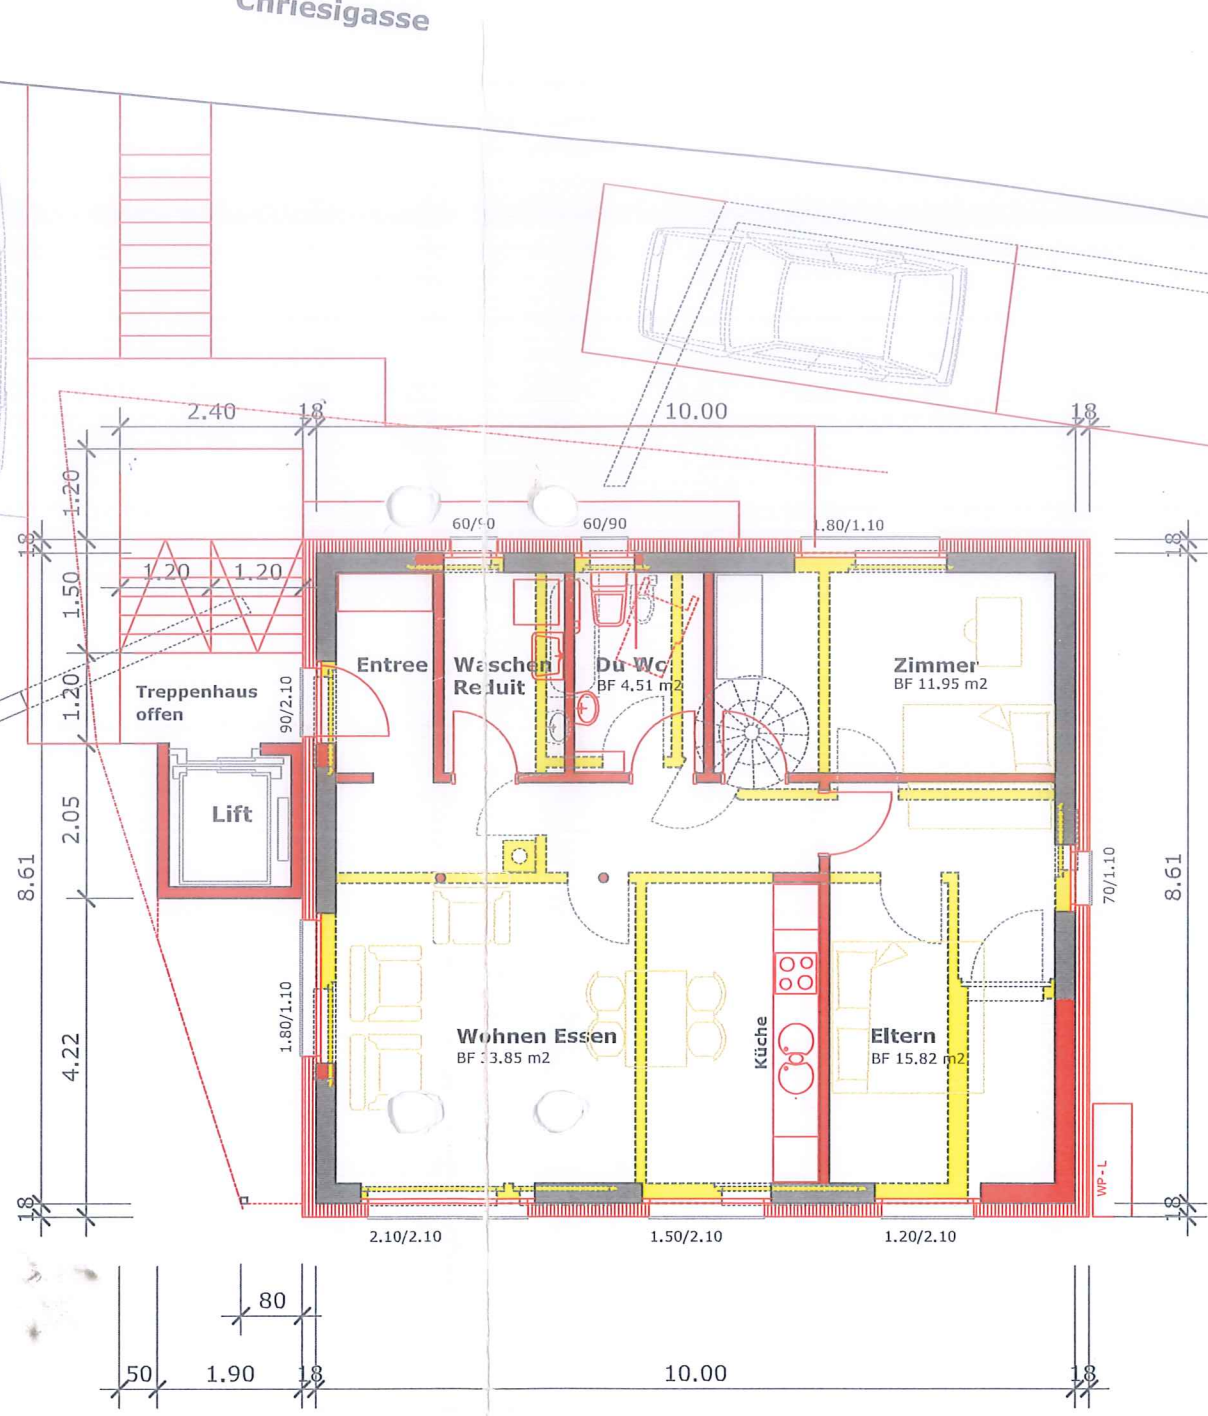

Baueingabe

UMBAU + Aufstockung

**3 Fam- Haus
Chriesigasse 10
5745 Safenwil
Parz. Nr. 907**

Bauherr + Grundeigentümer :

**Gierg BERISHA
am Nagelbach 7
4800 Zofingen**

Planverfasser:

**Zakoc Zlatko
Baselstrasse 30
6252 Dagmersellen
Mobil 076 378 36 07
zakoc@gmx.ch**

EINGANG

30. Aug. 2021

Chriesigasse

- bestehend
- neu
- Abbruch

GENEHMIGT

am **20. Sep. 2021**

Vorbehalten bleiben die besonderen Bedingungen und Auflagen der Baubewilligung.

Gemeinderat Safenwil

