Architektur Atelier Gasper Krasniqi
Master of Arts in Architecture
Unterstadt 5
6210 Sursee

tel +41 (0) 41 922 02 15
fax +41 (0) 41 922 02 16
mob +41 (0) 79 415 98 54
mail info@a2gk.ch

Grundeigentümer/Bauherrschaft .....

Planverfasser .....

BAUOBJEKT : Balkonerweiterung und Sanierung - MFH Nordstrasse 19, 5036 Oberentfelden

BAUHERRSCHAFT : LLM Immobilien AG, Zwydenweg 16, 6052 Hergiswil

VORPROJEKT : **Erdgeschoss - 3.Obergeschoss**
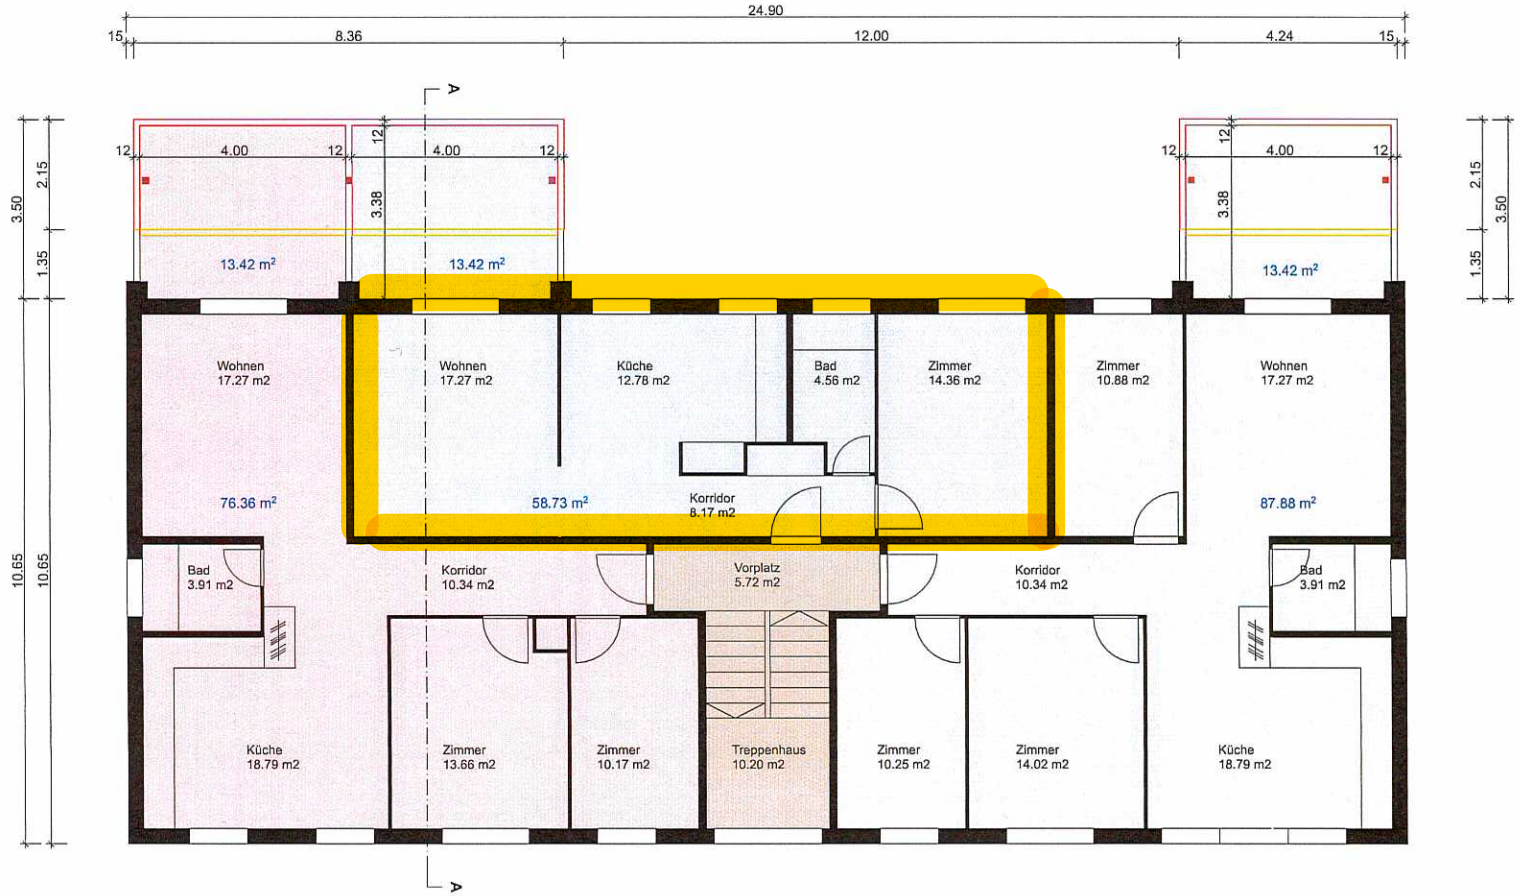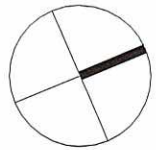
PLAN-NR. : 01 MST. 1:100 REV.: GEZ.: 28.09.2016 GR. : A3